

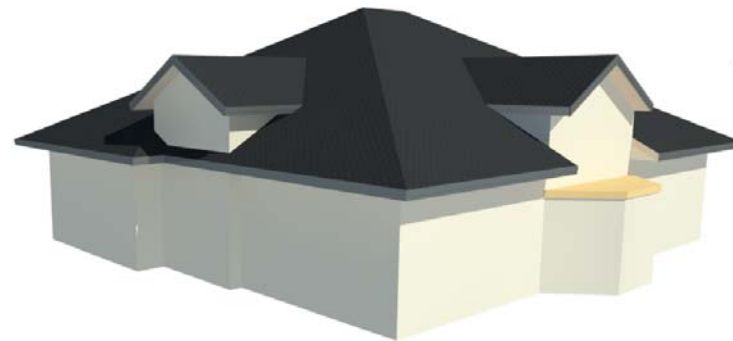
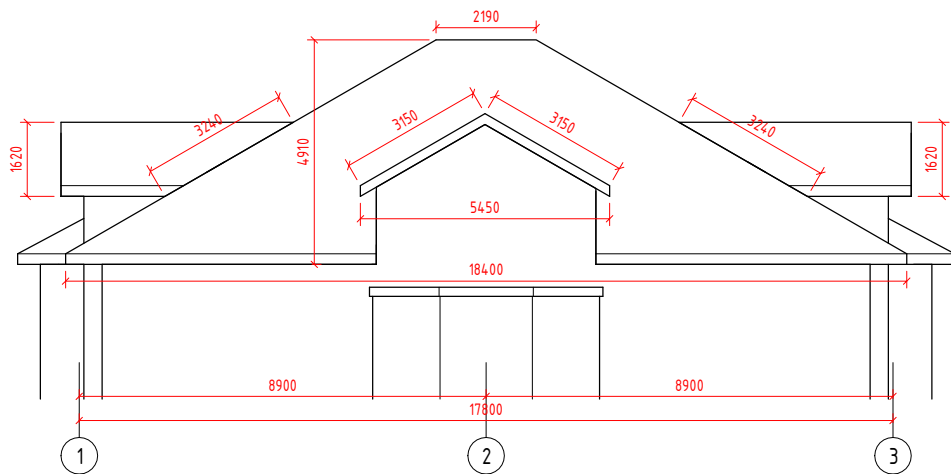


Фасад 1-3

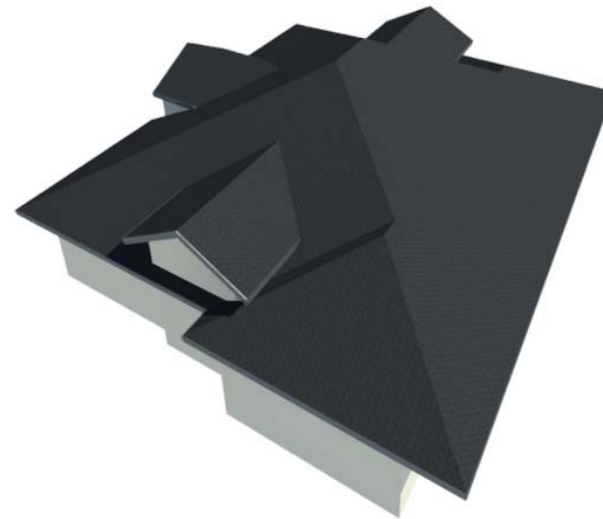

Фасад А-В

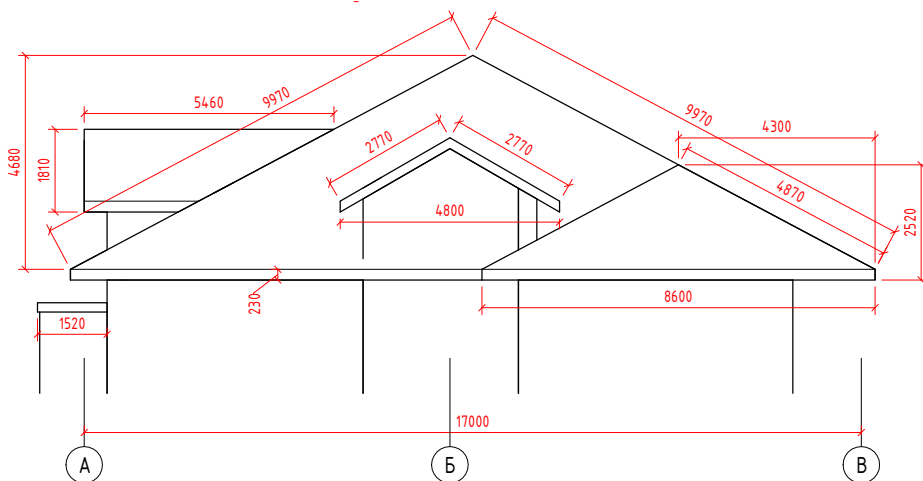

Согласовано

Согласовано


Взам. инв. №

Лист. и дата

Инв. № подл.

| | | | | | | | | | |
|--------|--------|------|---------------|-------|------|------------------------------|--------|--------------------------|--------|
| | | | | | | Заказчик | . - АР | | |
| | | | | | | Адрес проекта | | | |
| Изм. | Кол.ч. | Лист | № док. | Подп. | Дата | Кровля. | Стадия | Лист | Листов |
| ГАП | | | Дергунов А.Ю. | | | | П | 1 | |
| Чертил | | | Бещенцев А.М. | | | Фасад 1-3, А-В, Видовые окна | | Архитектурное бюро "АСК" | |
| | | | | | | | | | |

02 Кровля

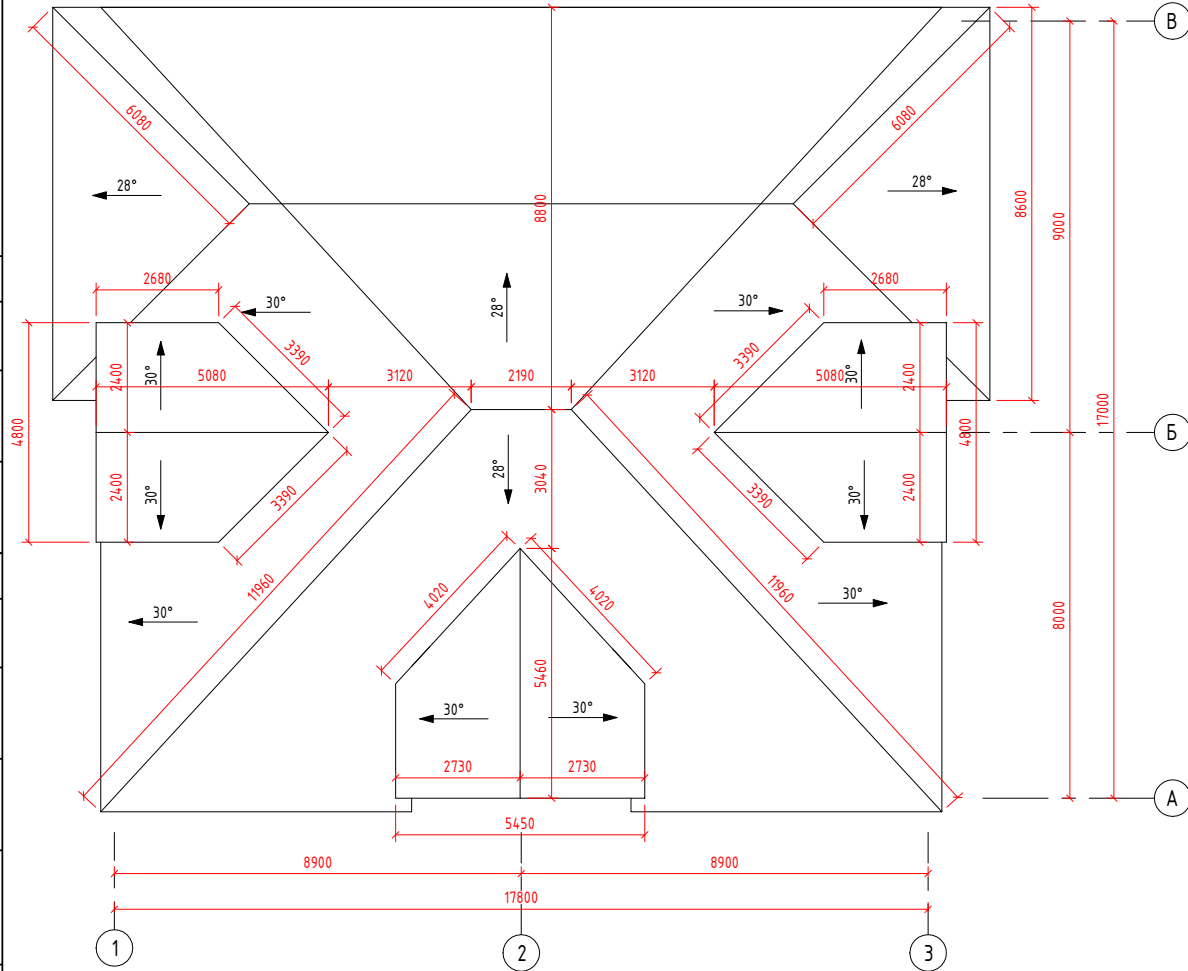

| Спецификация крыш | |
|-------------------|--|
| Площадь | |
| 199,67 | |
| 353,94 | |
| 21,51 | |
| 21,51 | |
| 25,06 | |
| 621,71 | |

| Спецификация лобовых досок | |
|----------------------------|--|
| Длина | |
| 155747 | |
| 2503 | |

| | | | |
|--------------|--|--|--|
| Согласовано | | | |
| | | | |
| Согласовано | | | |
| | | | |
| Взам. инв. № | | | |
| | | | |
| Подп. и дата | | | |
| | | | |
| Инв. № подл. | | | |
| | | | |

| | | | | | | | | | |
|--------|--------|------|---------------|-------|------|-----------------|--------------------------|------|--------|
| | | | | | | Заказчик . - АР | | | |
| | | | | | | Адрес проекта | | | |
| Изм. | Кол.ч. | Лист | № док. | Подп. | Дата | Кровля. | Стадия | Лист | Листов |
| ГАП | | | Дергунов А.Ю. | | | | П | 2 | |
| Чертил | | | Бещенцев А.М. | | | План кровли | Архитектурное бюро "АСК" | | |
| | | | | | | | | | |