

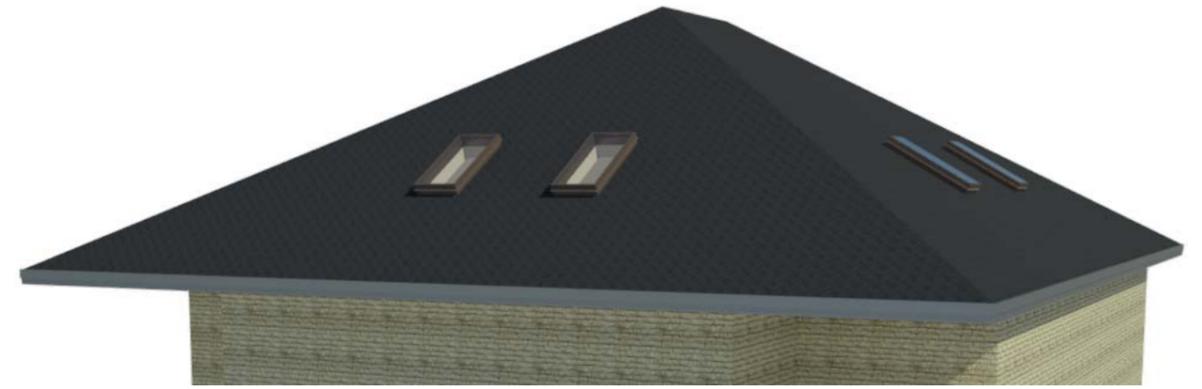


Фасад 1-3

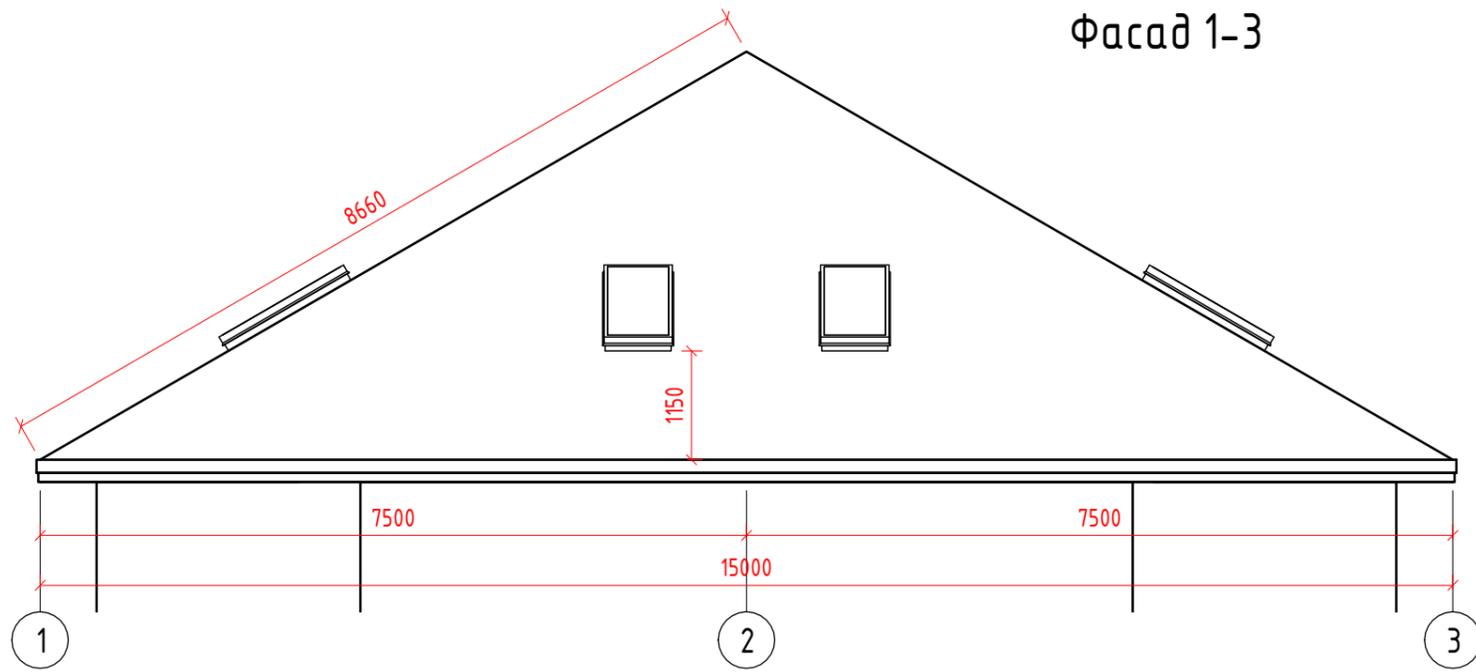


Фасад А-В

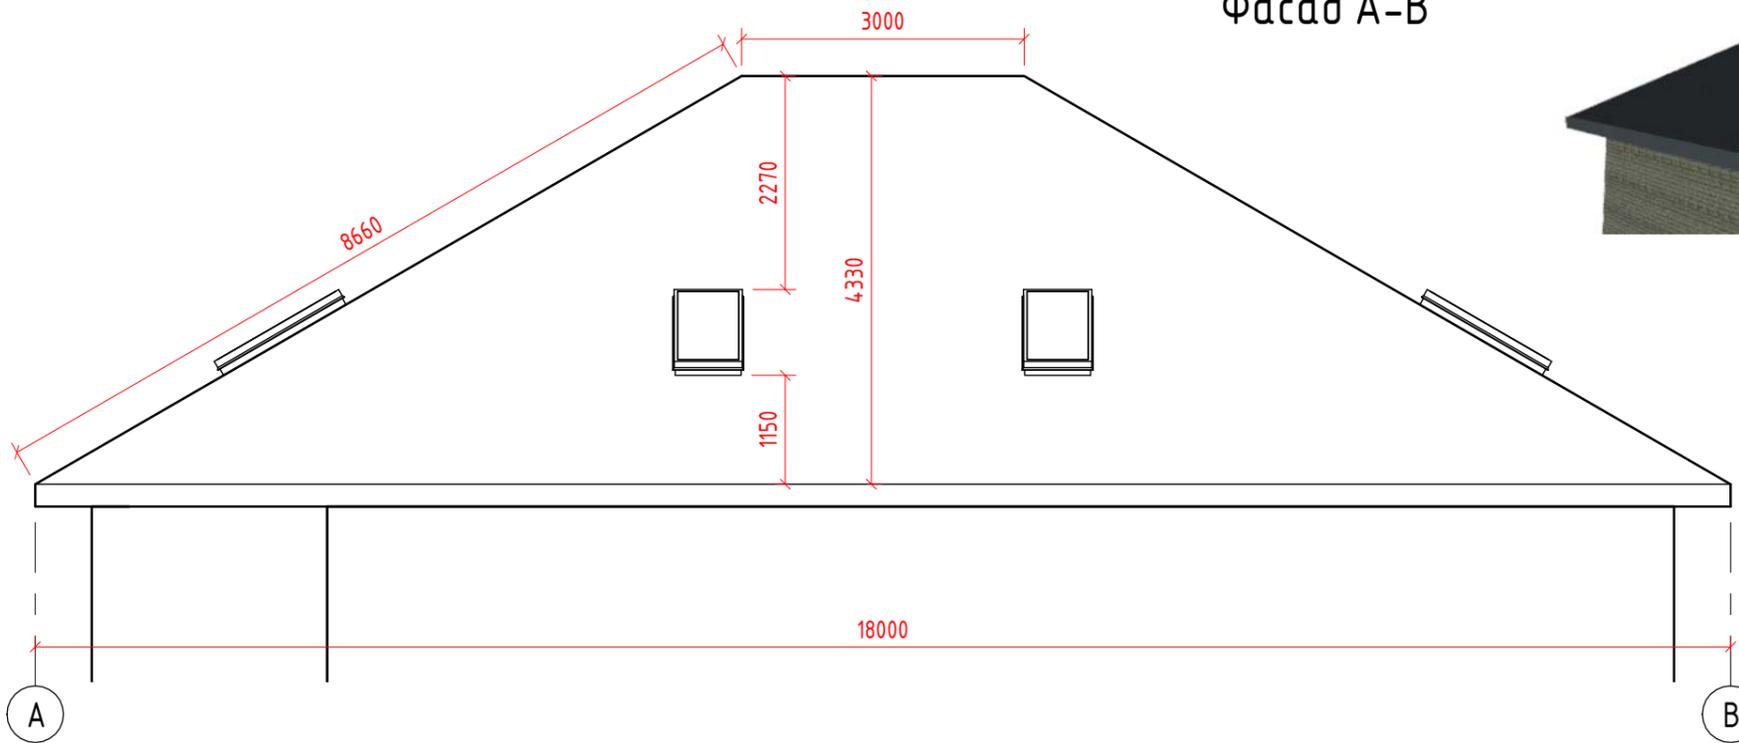

Согласовано				
Согласовано				
Взам. инв. №				
Подп. и дата				
Инв. № подл.				

						Заказчик . - АР			
						Адрес проекта			
Изм.	Кол.уч.	Лист	№ док.	Подп.	Дата	Кровля.	Стадия	Лист	Листов
ГАП			Дергунов А.Ю.				П	1	
Чертил			Бешенцев А.М.			Фасад 1-3, А-В, Видовые окна		Архитектурное бюро "АСК"	
								Формат А3А	

02 Этаж

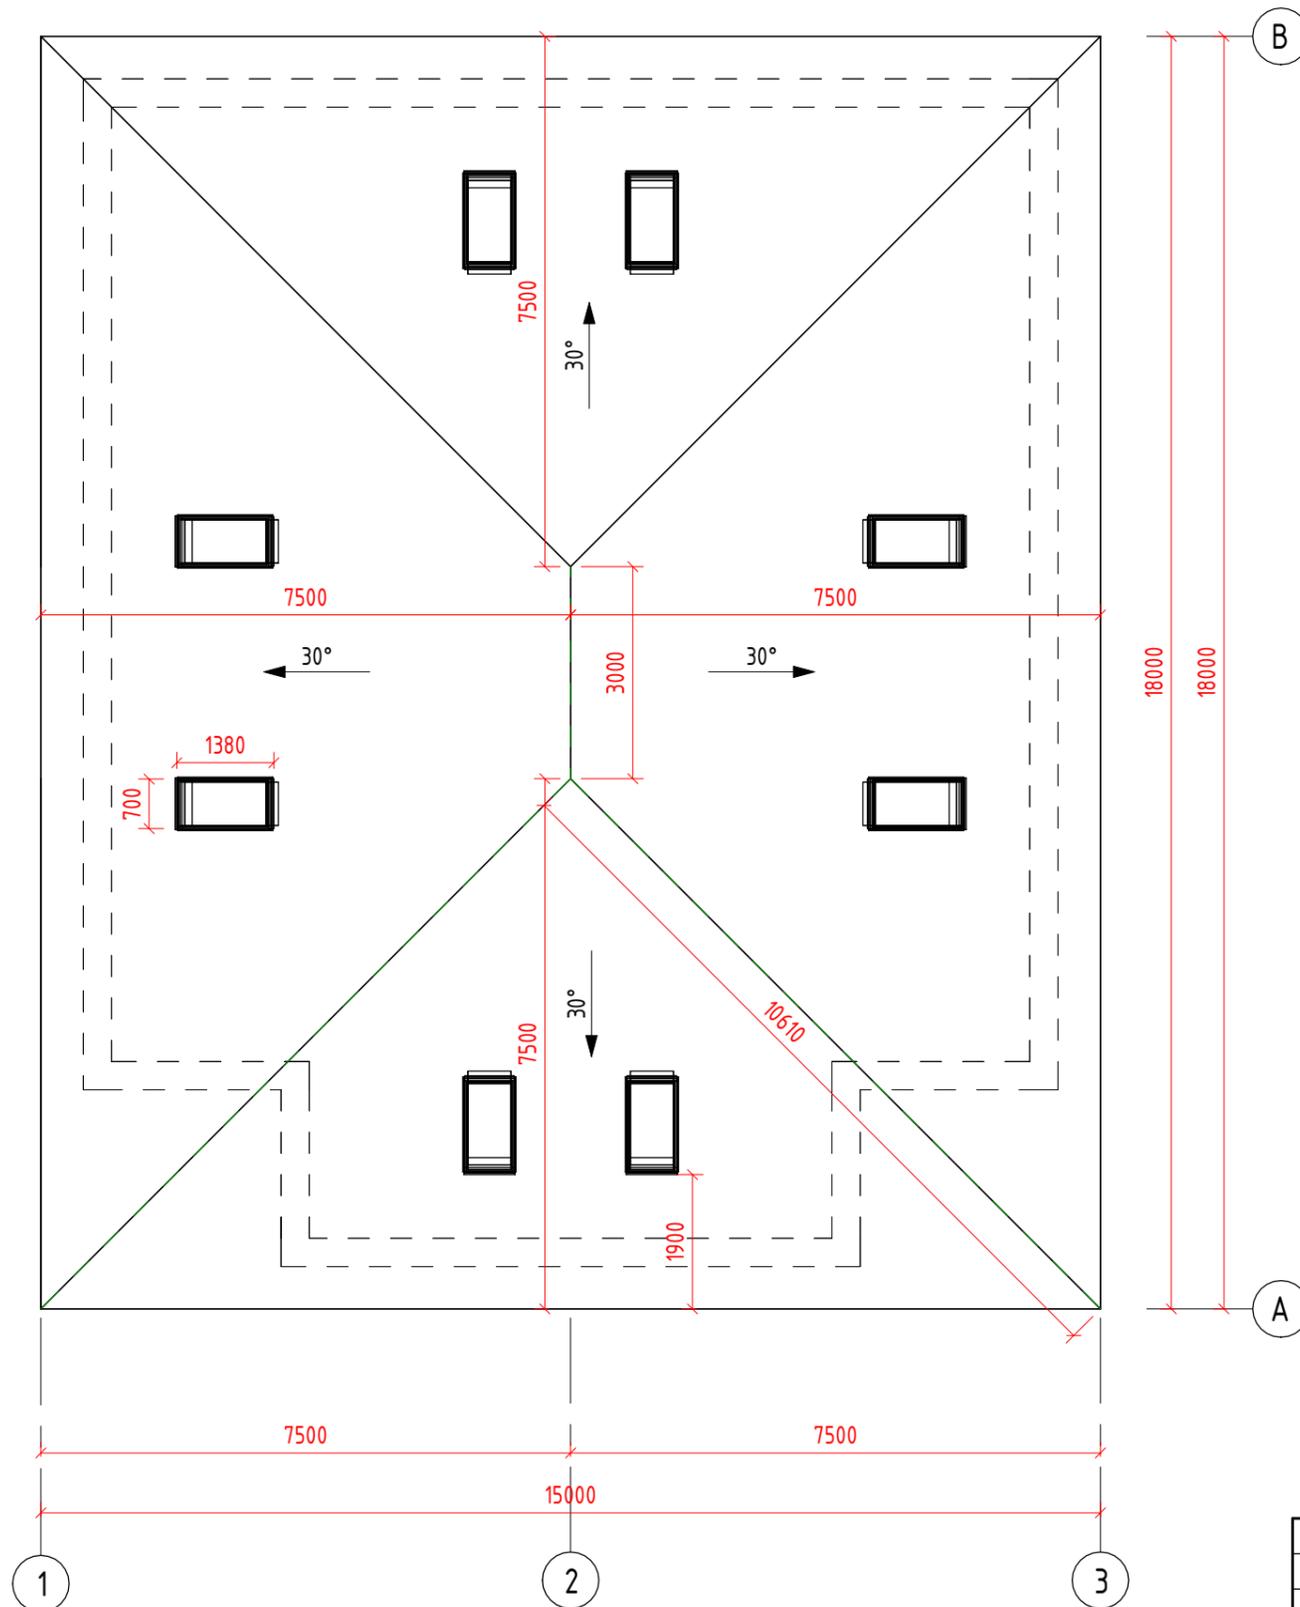

Спецификация крыш
Площадь

304,87
304,87

Спецификация лобовых досок
Длина

66000
-------

Согласовано			
Согласовано			

Инв. № подл.	
Подп. и дата	Взам. инв. №

						Заказчик			.- АР		
						Адрес проекта					
Изм.	Кол.уч.	Лист	№ док.	Подп.	Дата				Стадия	Лист	Листов
ГАП			Дергунов А.Ю.						Кровля.	П	2
Чертил			Бешенцев А.М.						План кровли	Архитектурное бюро "АСК"	