



Согласовано

Согласовано

Взам. инв. №

Лист и дата

Инв. № подл.

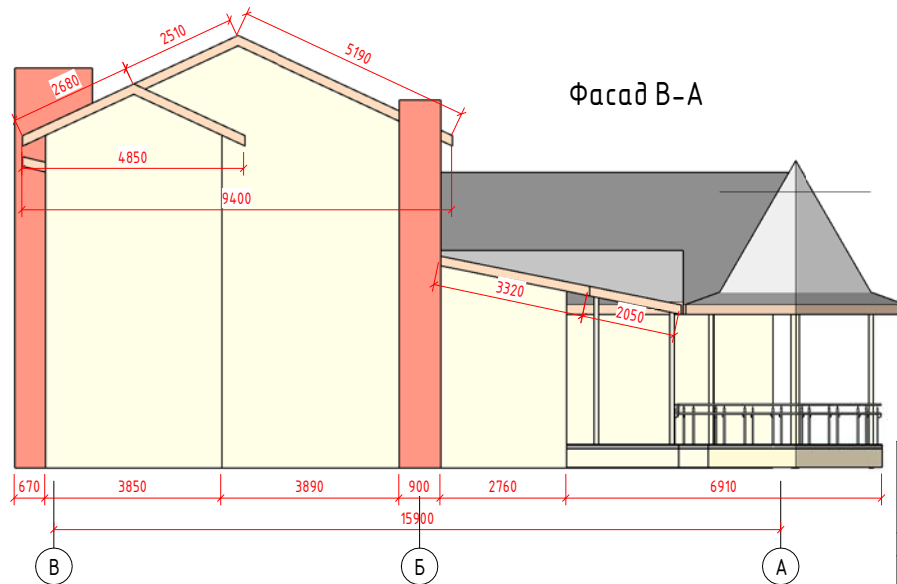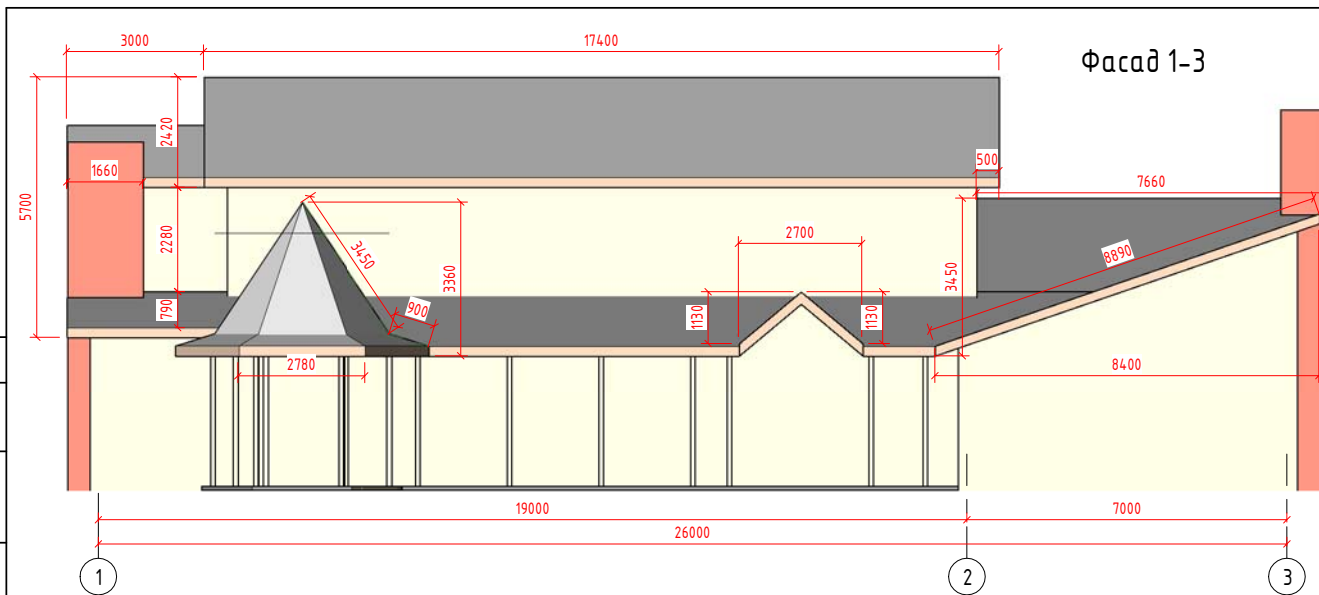

						Заказчик . - АР			
						Адрес проекта			
Изм.	Кол.уч.	Лист	№ док.	Подп.	Дата	Кровля.	Стадия	Лист	Листов
ГАП			Дергунов А.Ю.				П	1	
Чертил			Бещенцев А.М.			Фасад 1-3, А-В, Видовые окна	Архитектурное бюро "АСК"		

Формат А3А

